




- roosteroppervlakte 2000x1699 mm
- bodem mestbak 1,2x1,5 = 1,8 m²
- afloop vloer 4%
- vloerverwarming: 300 mm uit de zijkanten
120mm uit de voorkant
tot 1300 mm uit de voorkant

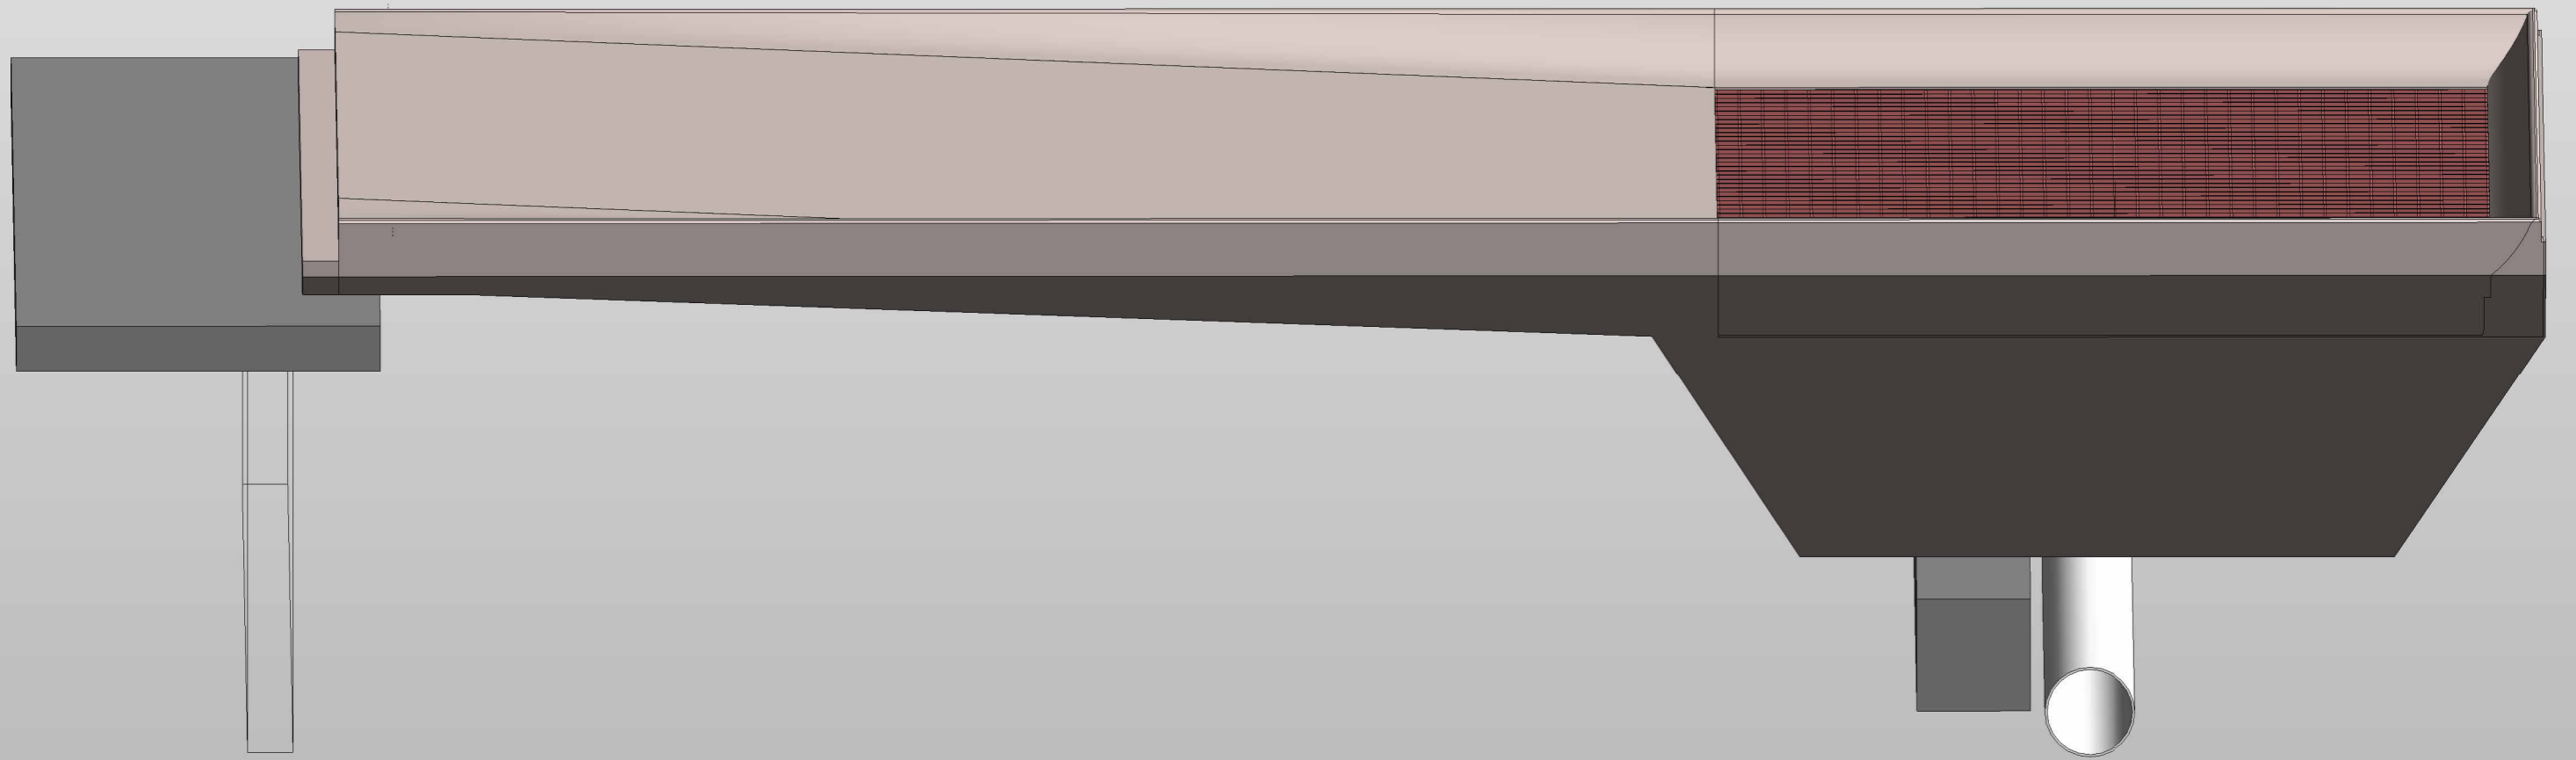

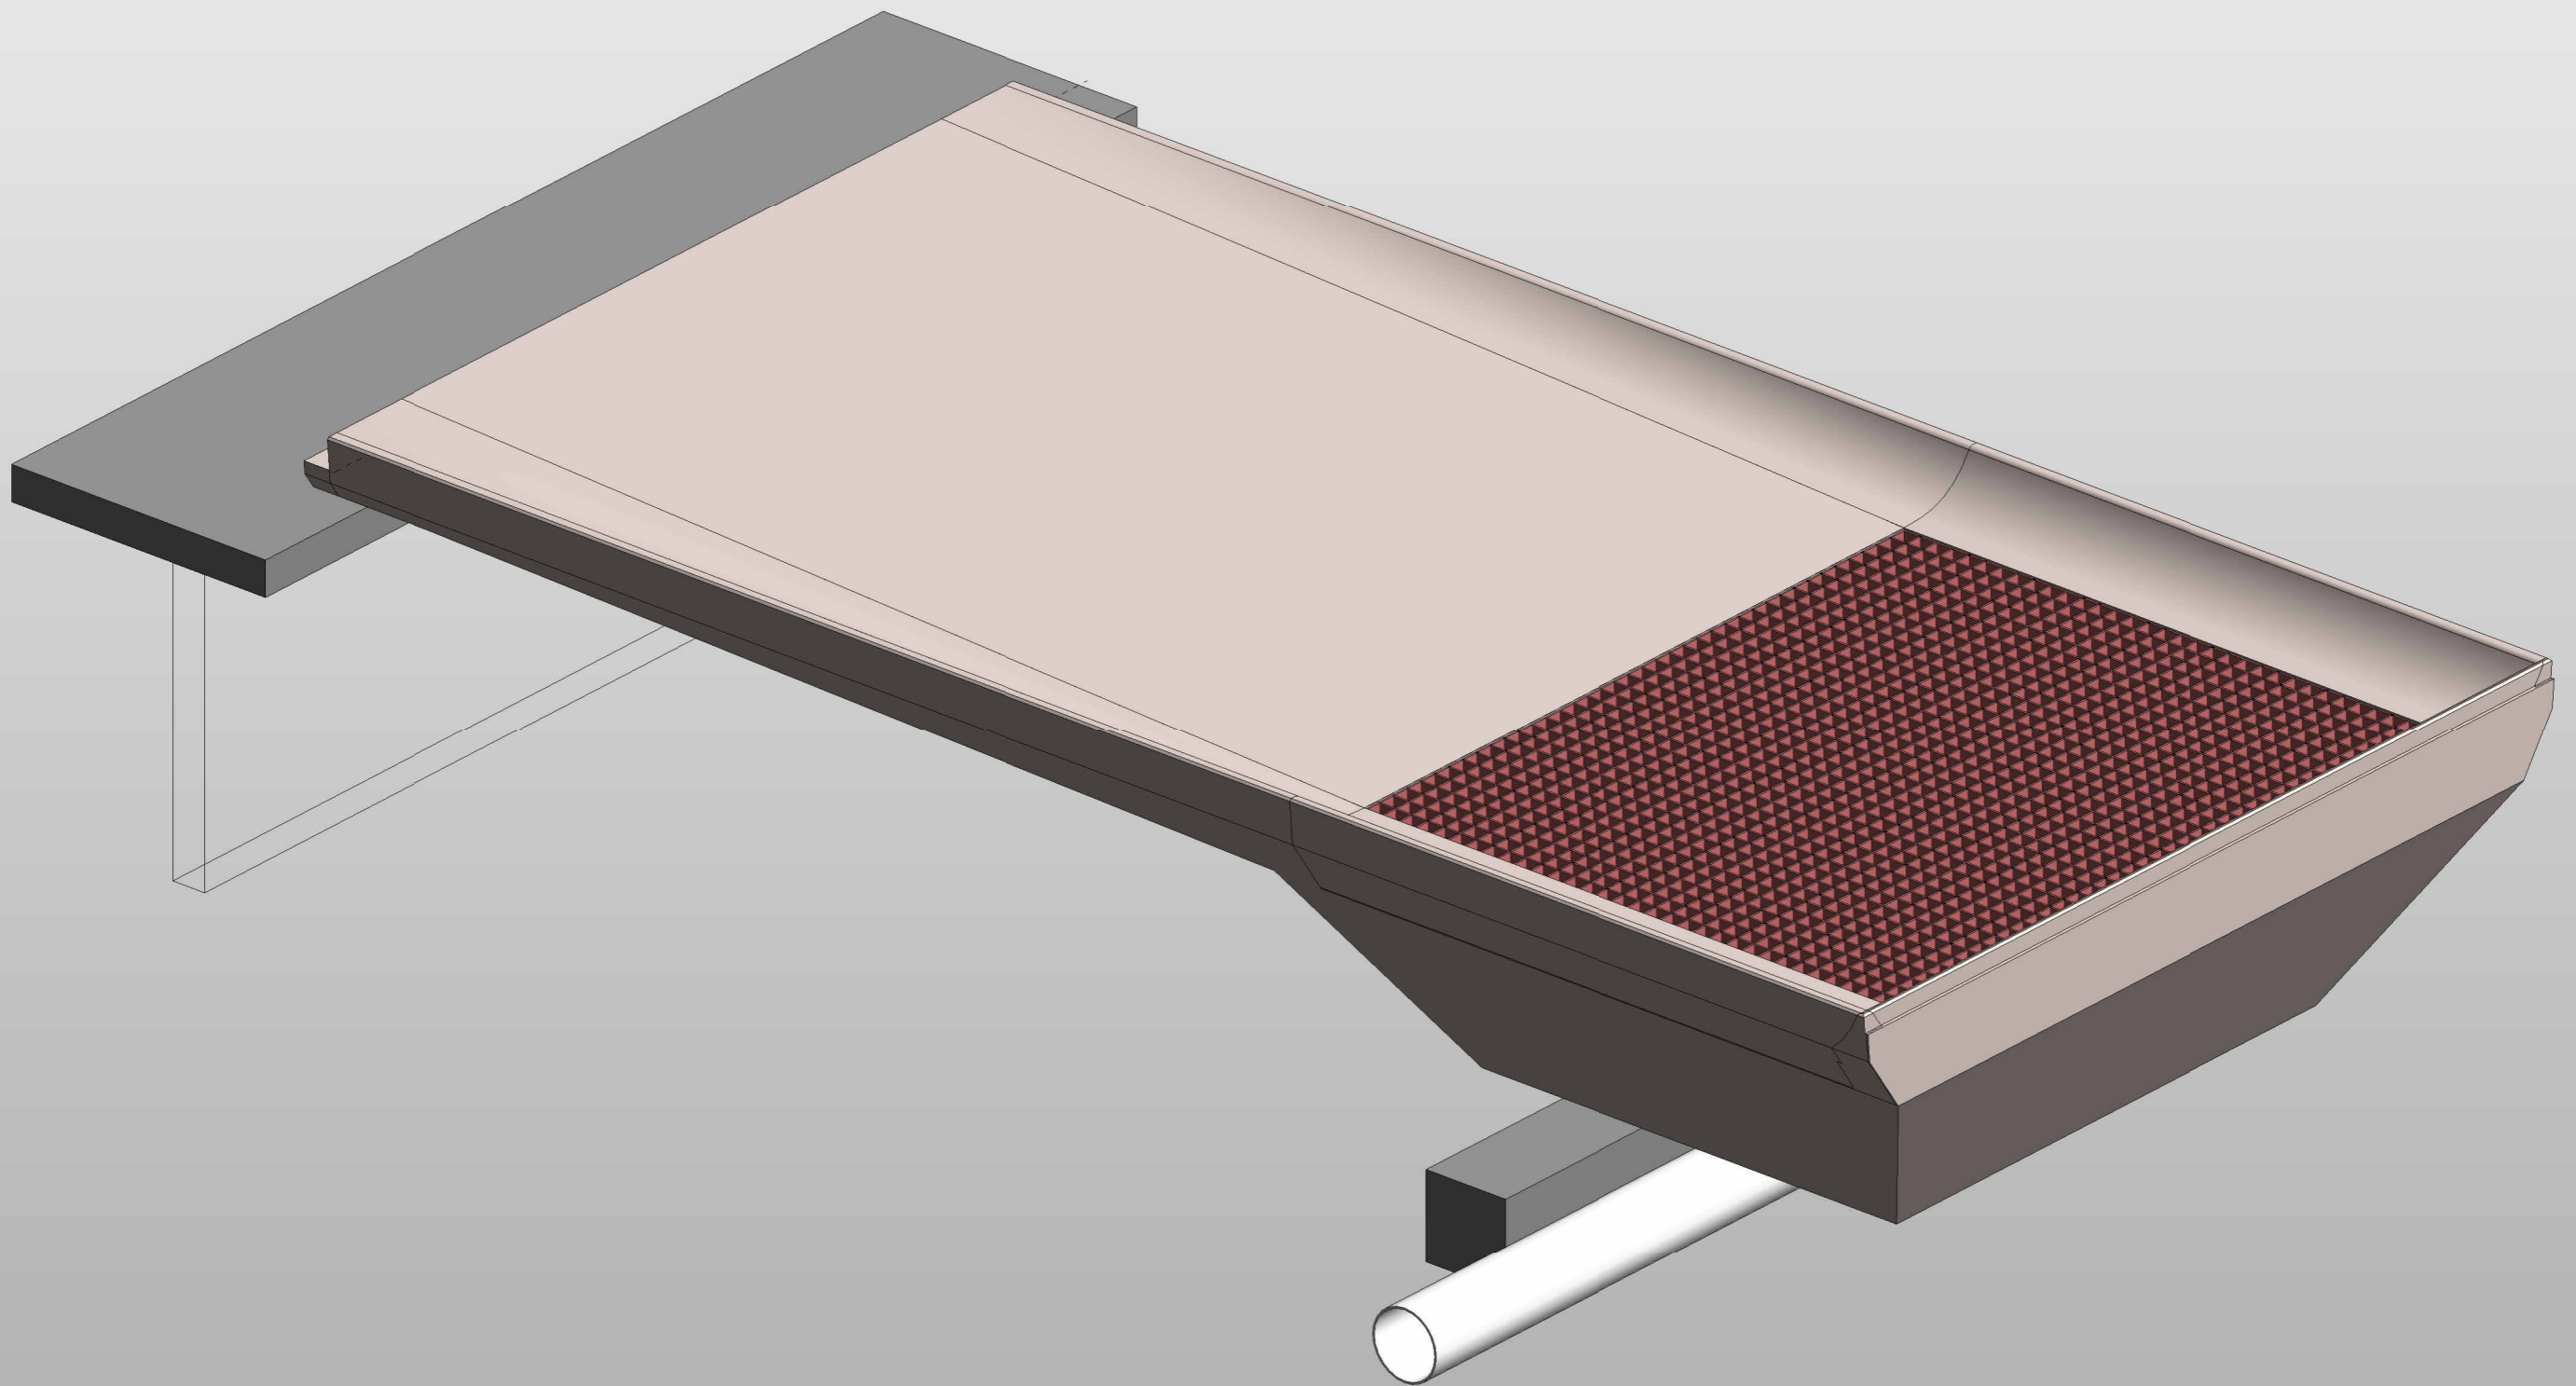

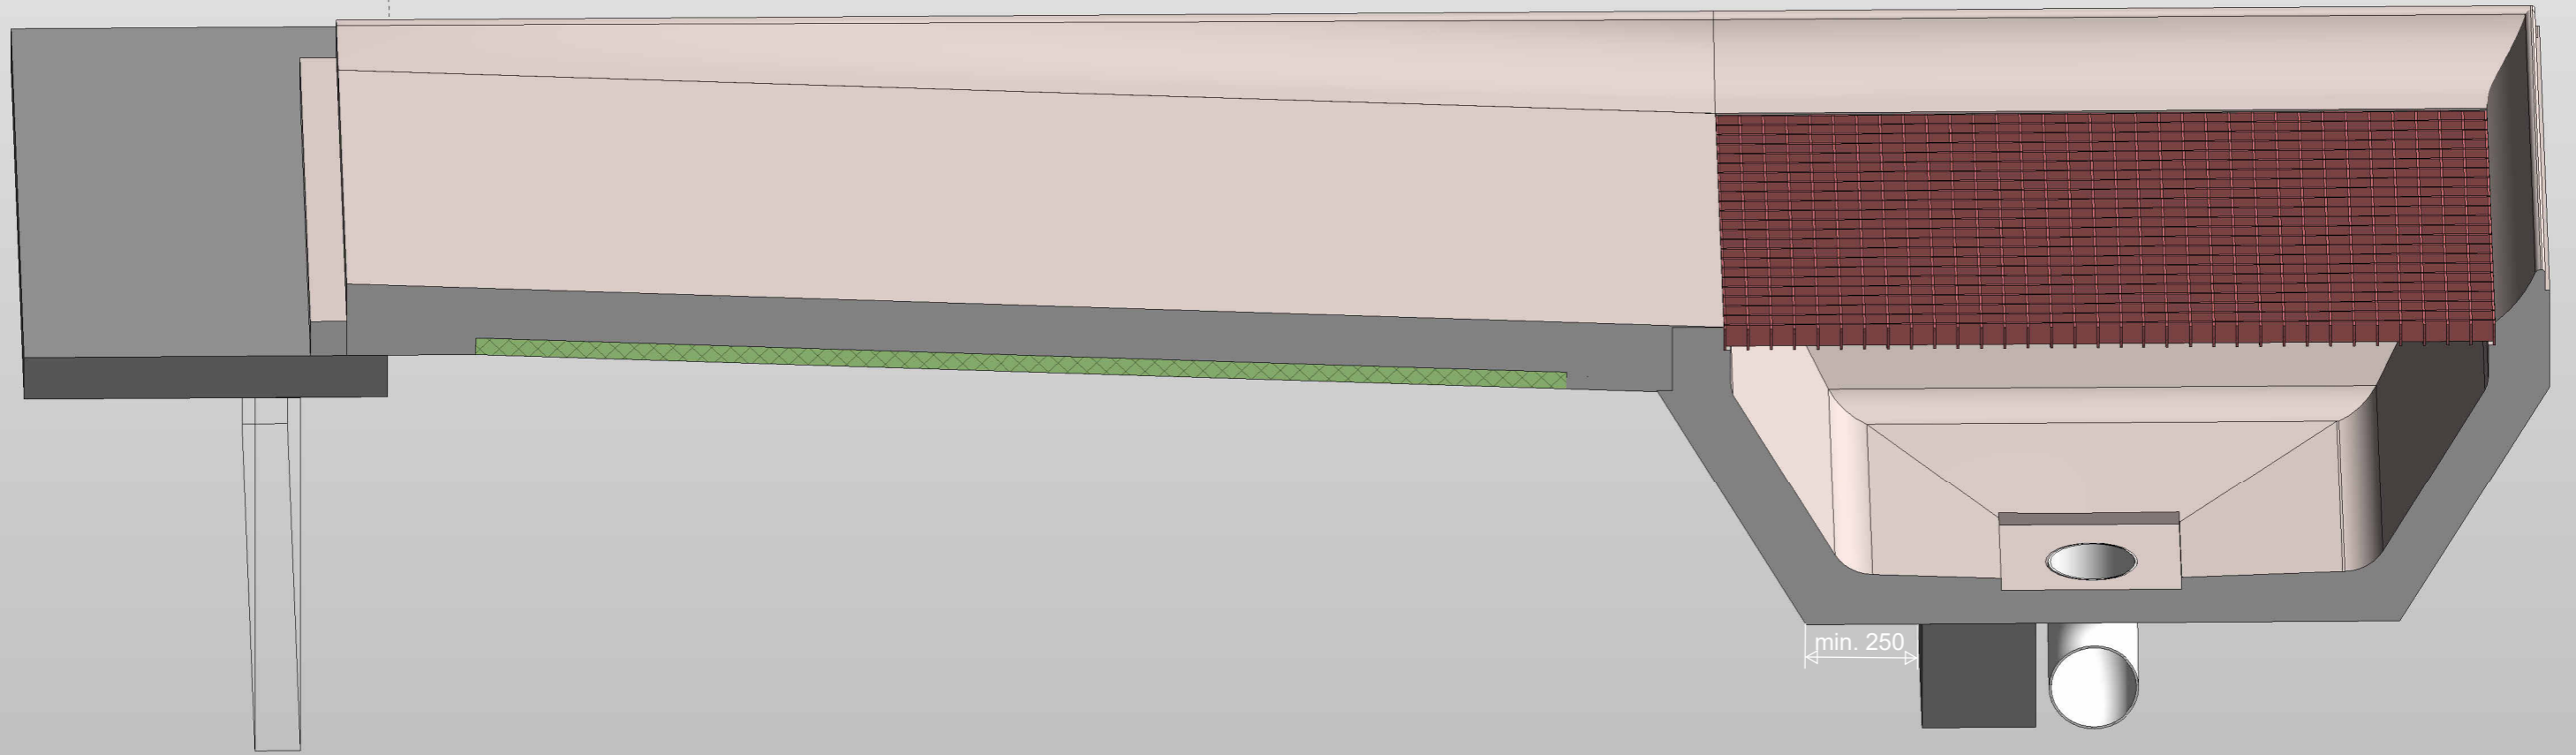

min. 250